Vista 1

Vista 2

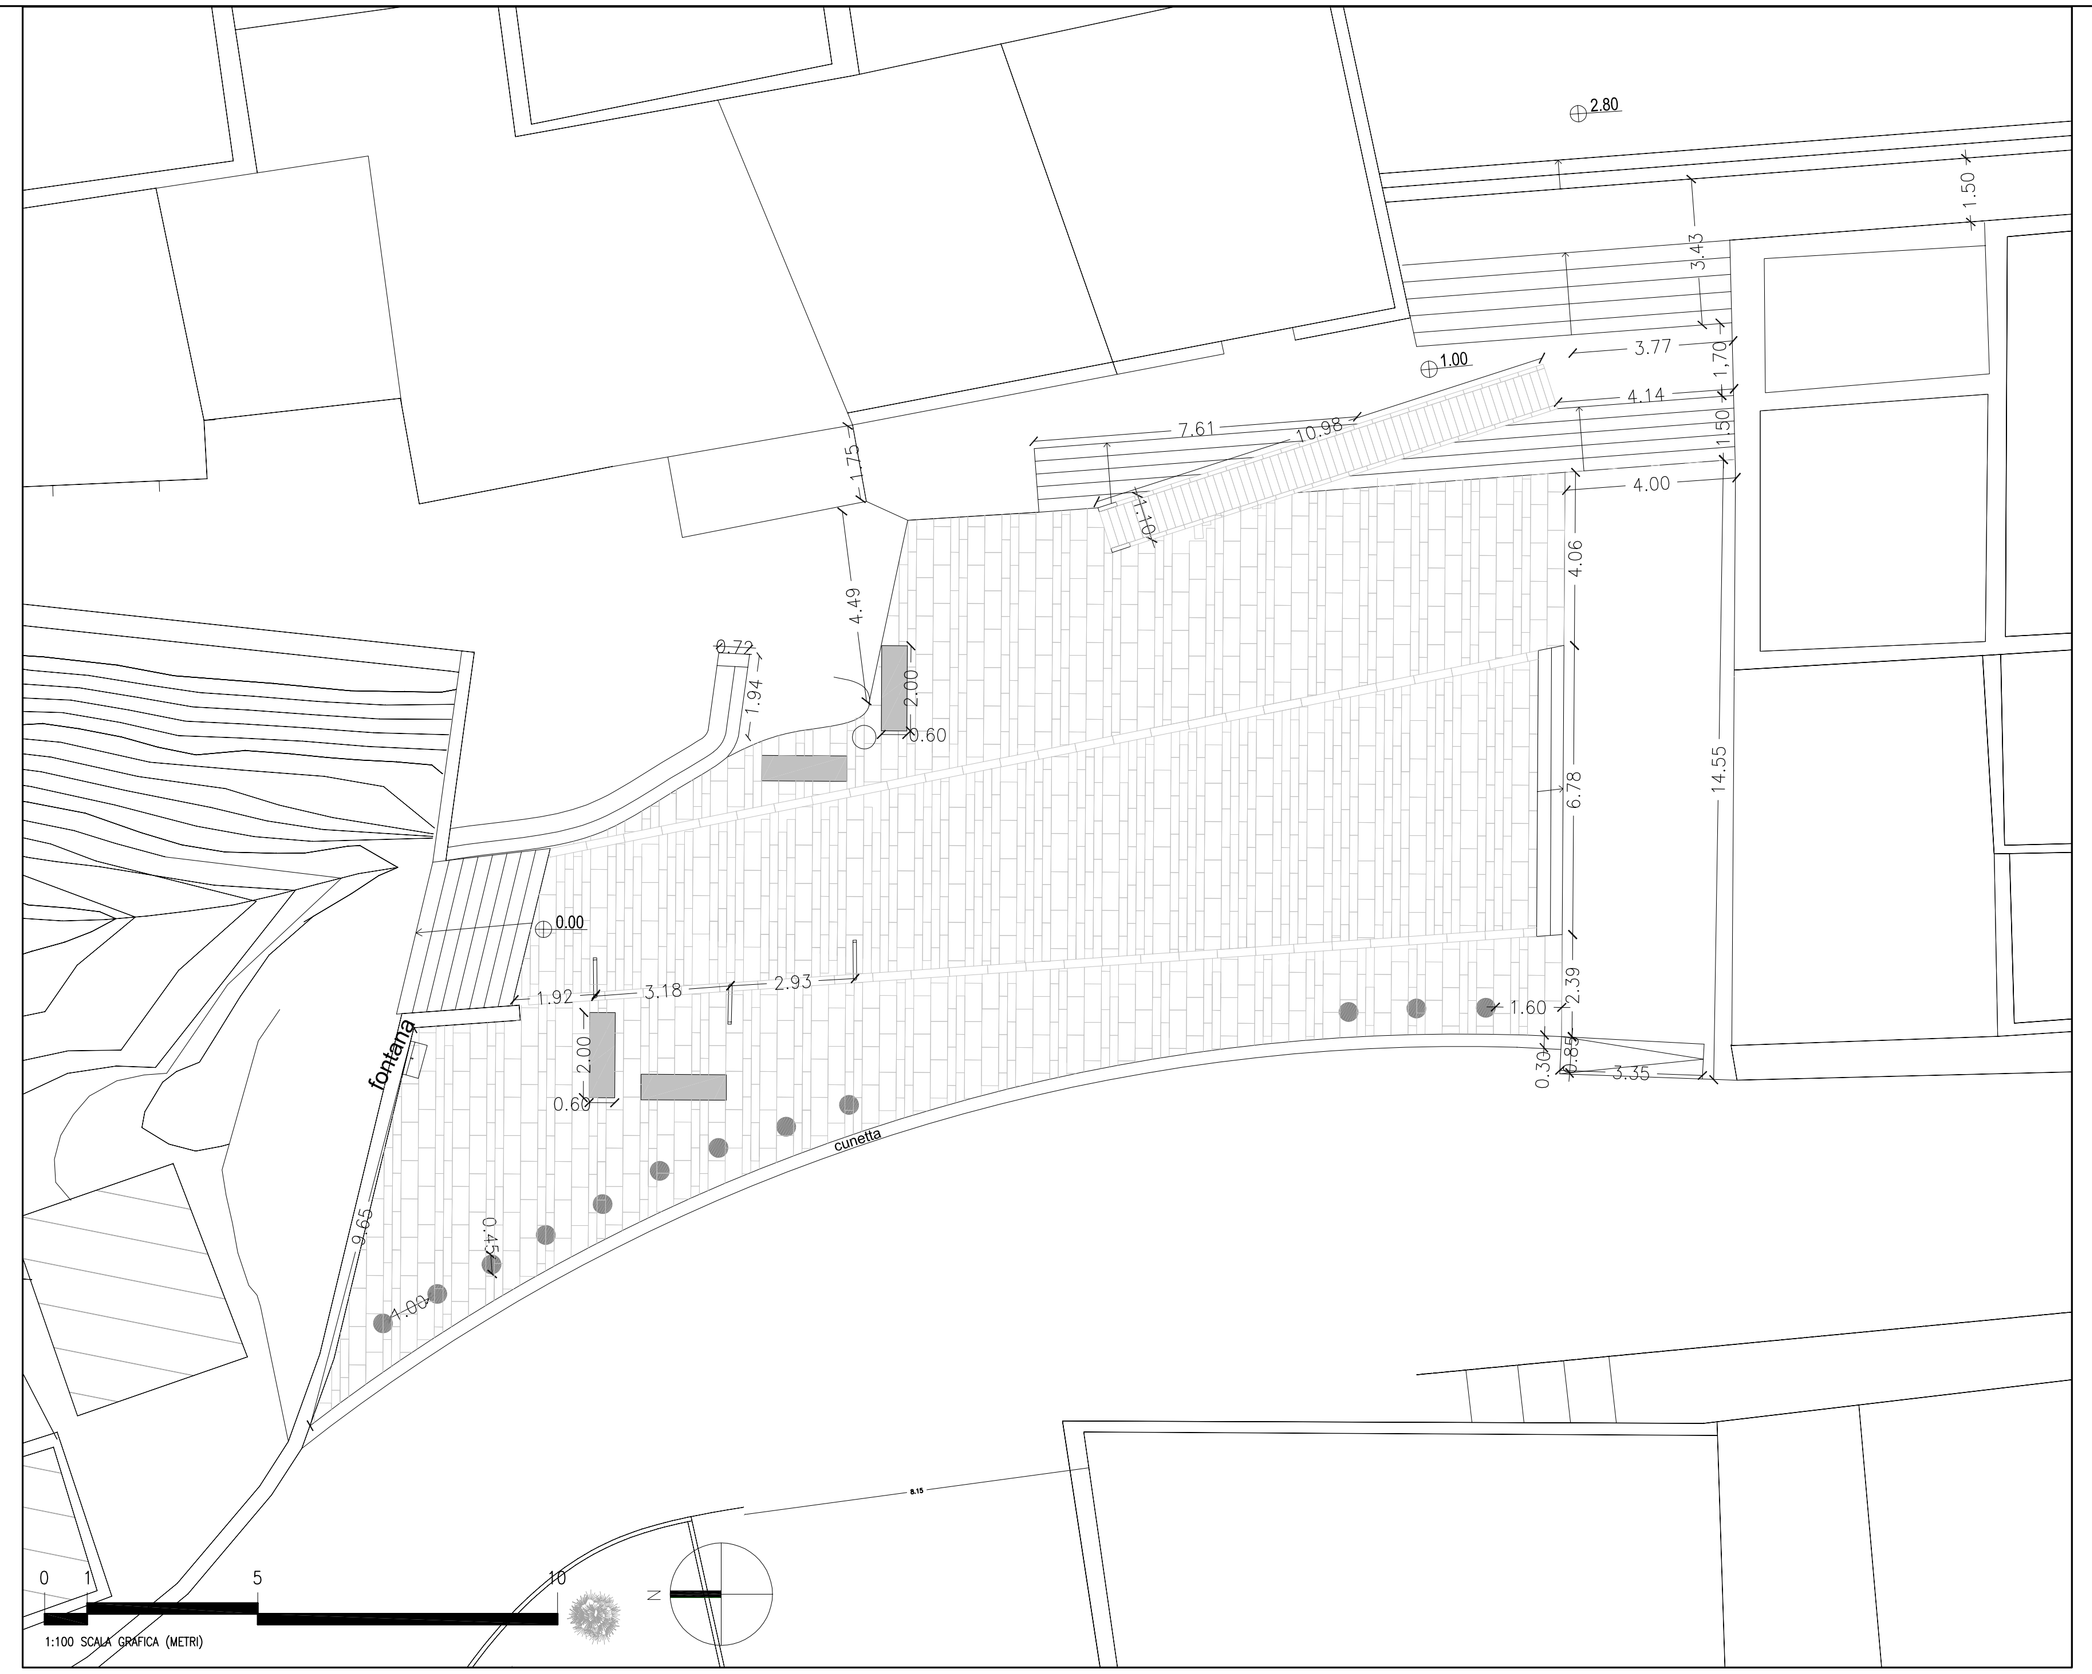

Planimetria progetto scala 1:100

Vista 3

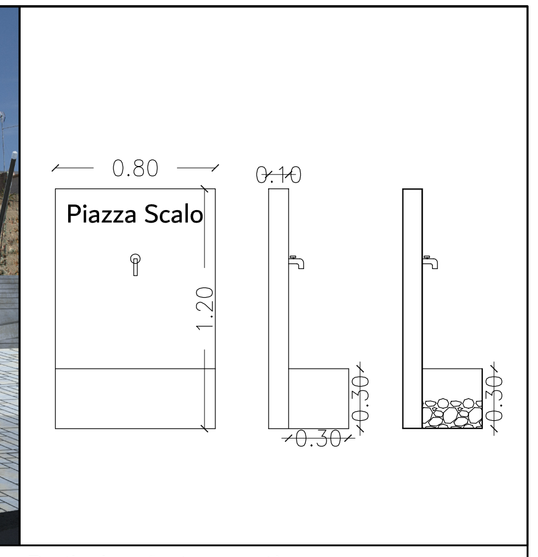

Particolare fontana cortèn

Vista 4

Particolare rampa

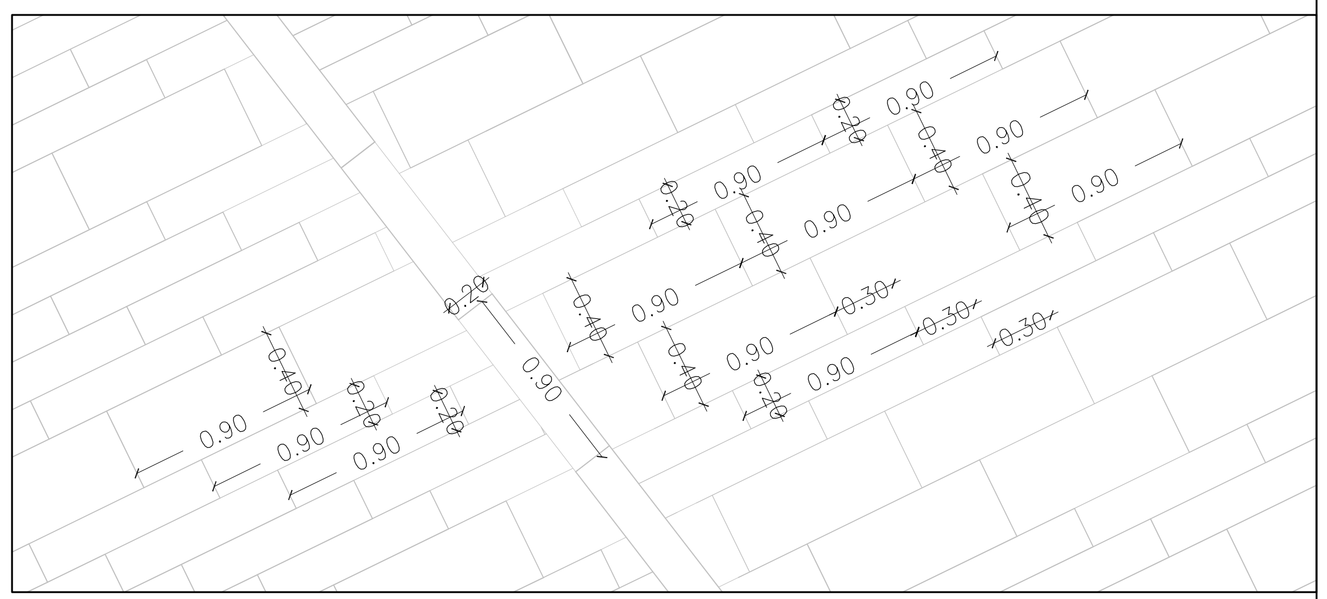

Particolare pavimentazione

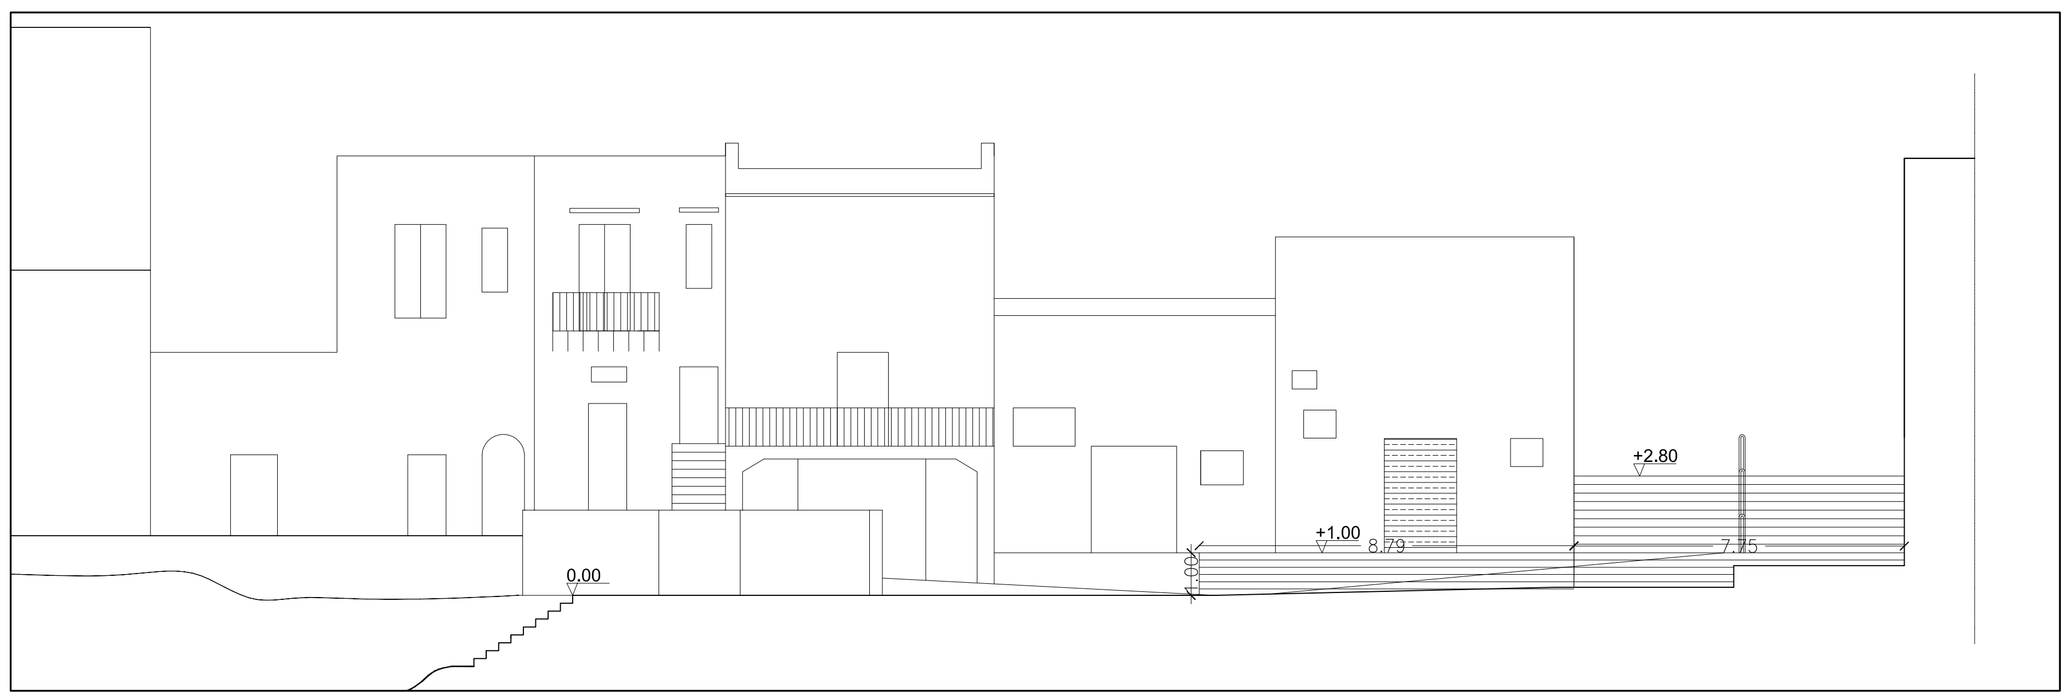

Sezione A-A

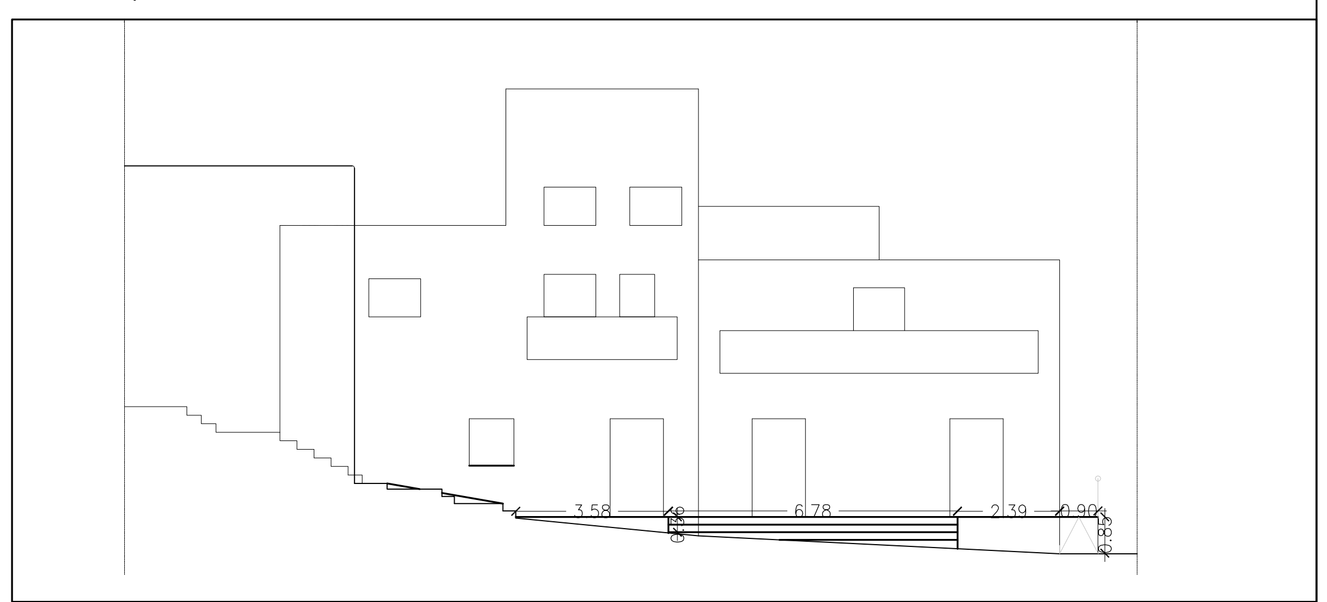

Sezione B-B

FEAMP

REPUBBLICA ITALIANA

REGIONE SICILIANA
ASSESSORATO REGIONALE
DELL'AGRICOLTURA
DELLO SVILUPPO RURALE
E DELLA PESCA MEDITERRANEA

Progetto esecutivo per i lavori di riqualificazione dell'area portuale del Comune di Terrasini, nell'attuazione del PAL "GOLFI DI CASTELLAMMARE E CARINI" Asse 4 Misura 4.1 FEAMP - Assessorato Regionale dell'Agricoltura dello sviluppo rurale e della pesca mediterranea- Dipartimento Regionale degli interventi per la pesca. A.1.3

VISTI

Elenco Elaborati architettonici:

- Tav. A1 - Relazione tecnica
- Tav. A1 bis- Relazione paesaggistica
- Tav. A2 - Inquadramento planimetrico e stato di fatto
- Tav. A3- Planimetria di progetto
- Tav. A4 - Computo metrico
- Tav. A5 - Elenco prezzi
- Tav. A6 - Analisi prezzi
- Tav. A7 - Quadro economico
- Tav. A8 - Incidenza sicurezza
- Tav. A9 - Computo metrico costi sicurezza speciali
- Tav. A10 - Cronoprogramma dei lavori
- Tav. A11 - Capitolato Speciale d'Appalto
- Tav. A12 - Piano di Sicurezza
- Tav. A13 - Piano di manutenzione dell'opera

I tecnici incaricati:

Arch. Rosanna Fasulo

ORDINE DEGLI ARCHITETTI DELLA PROVINCIA DI TRAPANI
Arch. FASULO ROSANNA N. 922

Arch. Carolina Taragnolini

ORDINE DEGLI ARCHITETTI DELLA PROVINCIA DI TRAPANI
Arch. TARAGNOLINI CAROLINA N. 521