Render

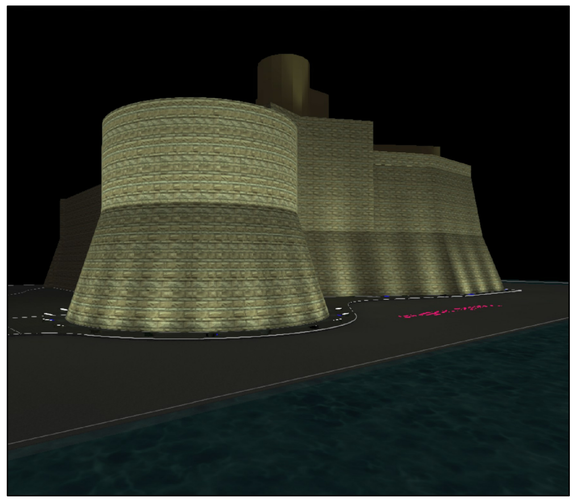

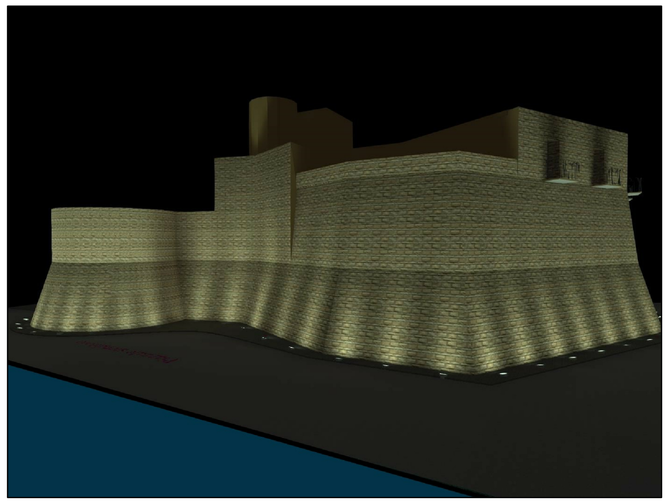

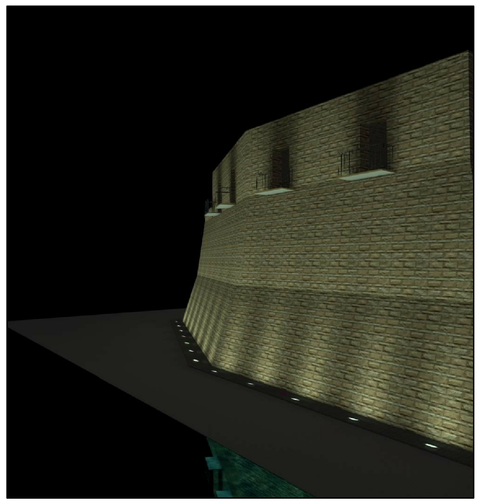

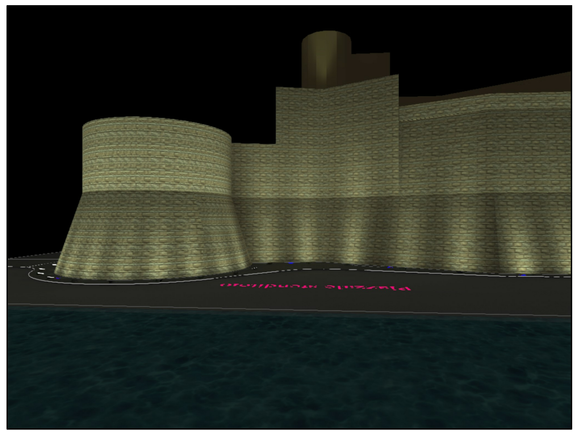

Videosorveglianza

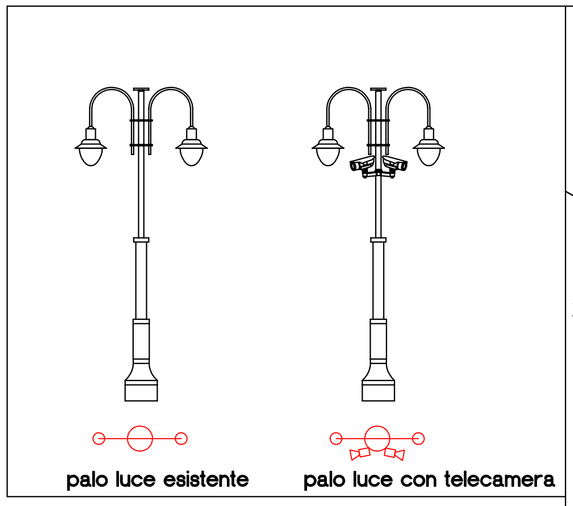

Videosorveglianza

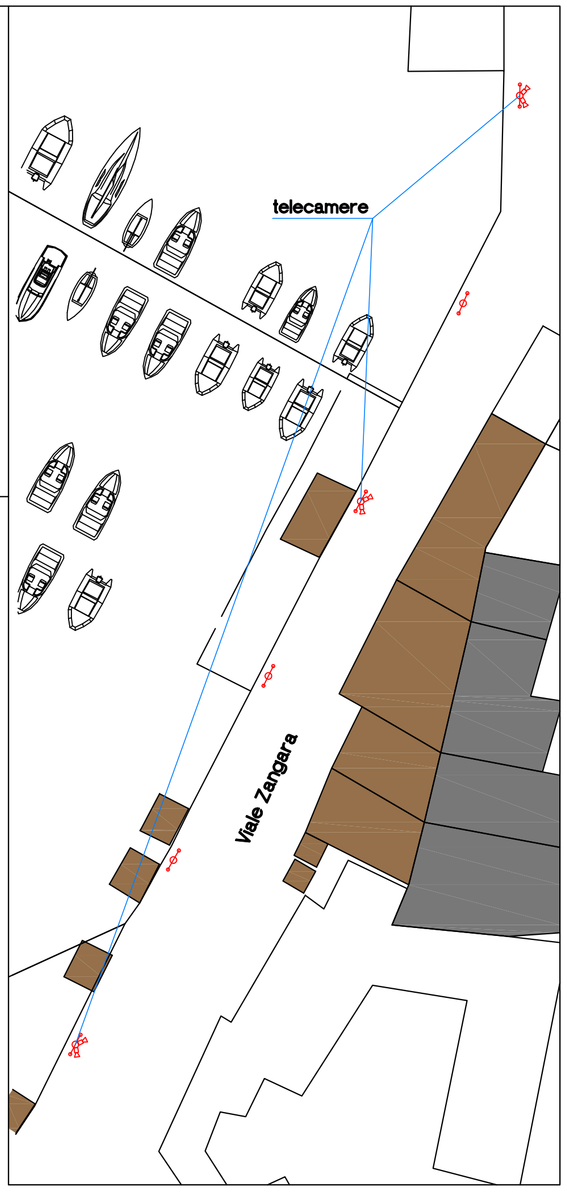

Illuminazione	
Legenda	
luci castello	
pozzetto	

Arredo	
Legenda	
panchina	1,40 / 0,45

particolare zona castello

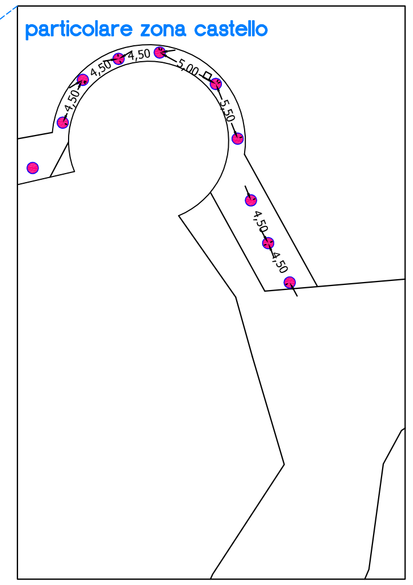

Planimetria Generale SCALA 1:1000

REPUBBLICA ITALIANA

FEAMP

REGIONE SICILIANA
ASSESSORATO REGIONALE
DELL'AGRICOLTURA
DELLO SVILUPPO RURALE
E DELLA PESCA MEDITERRANEA

flag GOLFI DI CASTELLAMMARE E CARINI

Progetto di riqualificazione dell'area portuale a supporto della piccola piccola pesca del Comune di Castellammare del Golfo (TP) del PAL „ GOLFI DI CASTELLAMMARE E CARINI„ Asse 4 Misura 4.1 FEAMP-Assessorato Regionale dell'Agricoltura dello sviluppo rurale e della pesca mediterranea -Dipartimento Regionale degli interventi per la pesca. Azione 1.A.6

Elenco Elaborati:

- [ ] Tav. 1 - Relazione tecnica
- [ ] Tav. 2 - Relazione paesaggistica
- [ ] Tav. 3 - Inquadramento planimetrico
- [ ] Tav. 4- Planimetria- STATO DI FATTO
- [x] Tav. 5 - Planimetria- PROGETTO
- [ ] Tav. 6 - Documentazione fotografica
- [ ] Tav. 7 - Computo metrico
- [ ] Tav. 8 - Elenco prezzi
- [ ] Tav. 9 - Analisi prezzi
- [ ] Tav. 10 - Quadro economico
- [ ] Tav. 11 - Piano di manutenzione dell'opera
- [ ] Tav. 12 - Cronoprogramma dei lavori
- [ ] Tav. 13 - Capitolato Speciale d'Appalto
- [ ] Tav. 14 - Piano di Sicurezza

VISTI

Il tecnico incaricato:
Ing. Giacomo Coppola

Il collaboratore:
Arch. Rosanna Fasulo

Studio Via Cagliari, 12- C/mare del Golfo
giacomocoppola@virgilio.it tel/fax 092434494