

Legenda - pavimentazioni

-  Area di intervento
-  Nuovo pavimento in porfido
-  Pavimnto in porfido esistente




Isola delle Femmine Provincia di Palermo

LAVORI DI RIQUALIFICAZIONE DELLO SCALO DI ALAGGIO GRANDE E DELL'AREA ADIACENTE, MEDIANTE LA REALIZZAZIONE DI UNA COPERTURA A VELA E LA COLLOCAZIONE DI BANCHETTI PER LA COMMERCIALIZZAZIONE DEL PESCATO LOCALE

PROGETTO ESECUTIVO AI SENSI DEL D.LGS N° 50 DEL 18/04/2016

Data: FEB. 2018	Elaborato:	Scale:
Sost.:	P_1	Come indicato
Rif.:		
Archivio	N° disegno:	PLANIMETRIA DI INTERVENTO
N°:	data	Materiali:
Disco:	A 05/02/2018 Aggiornamento Prezzario Regionale 2018	Collaboratori:
Cartella:	B	
File:	C	
	Visto L'amministrazione Il Sindaco	Visto IL R.U.P.
		Il Progettista Ufficio Tecnico Comunale

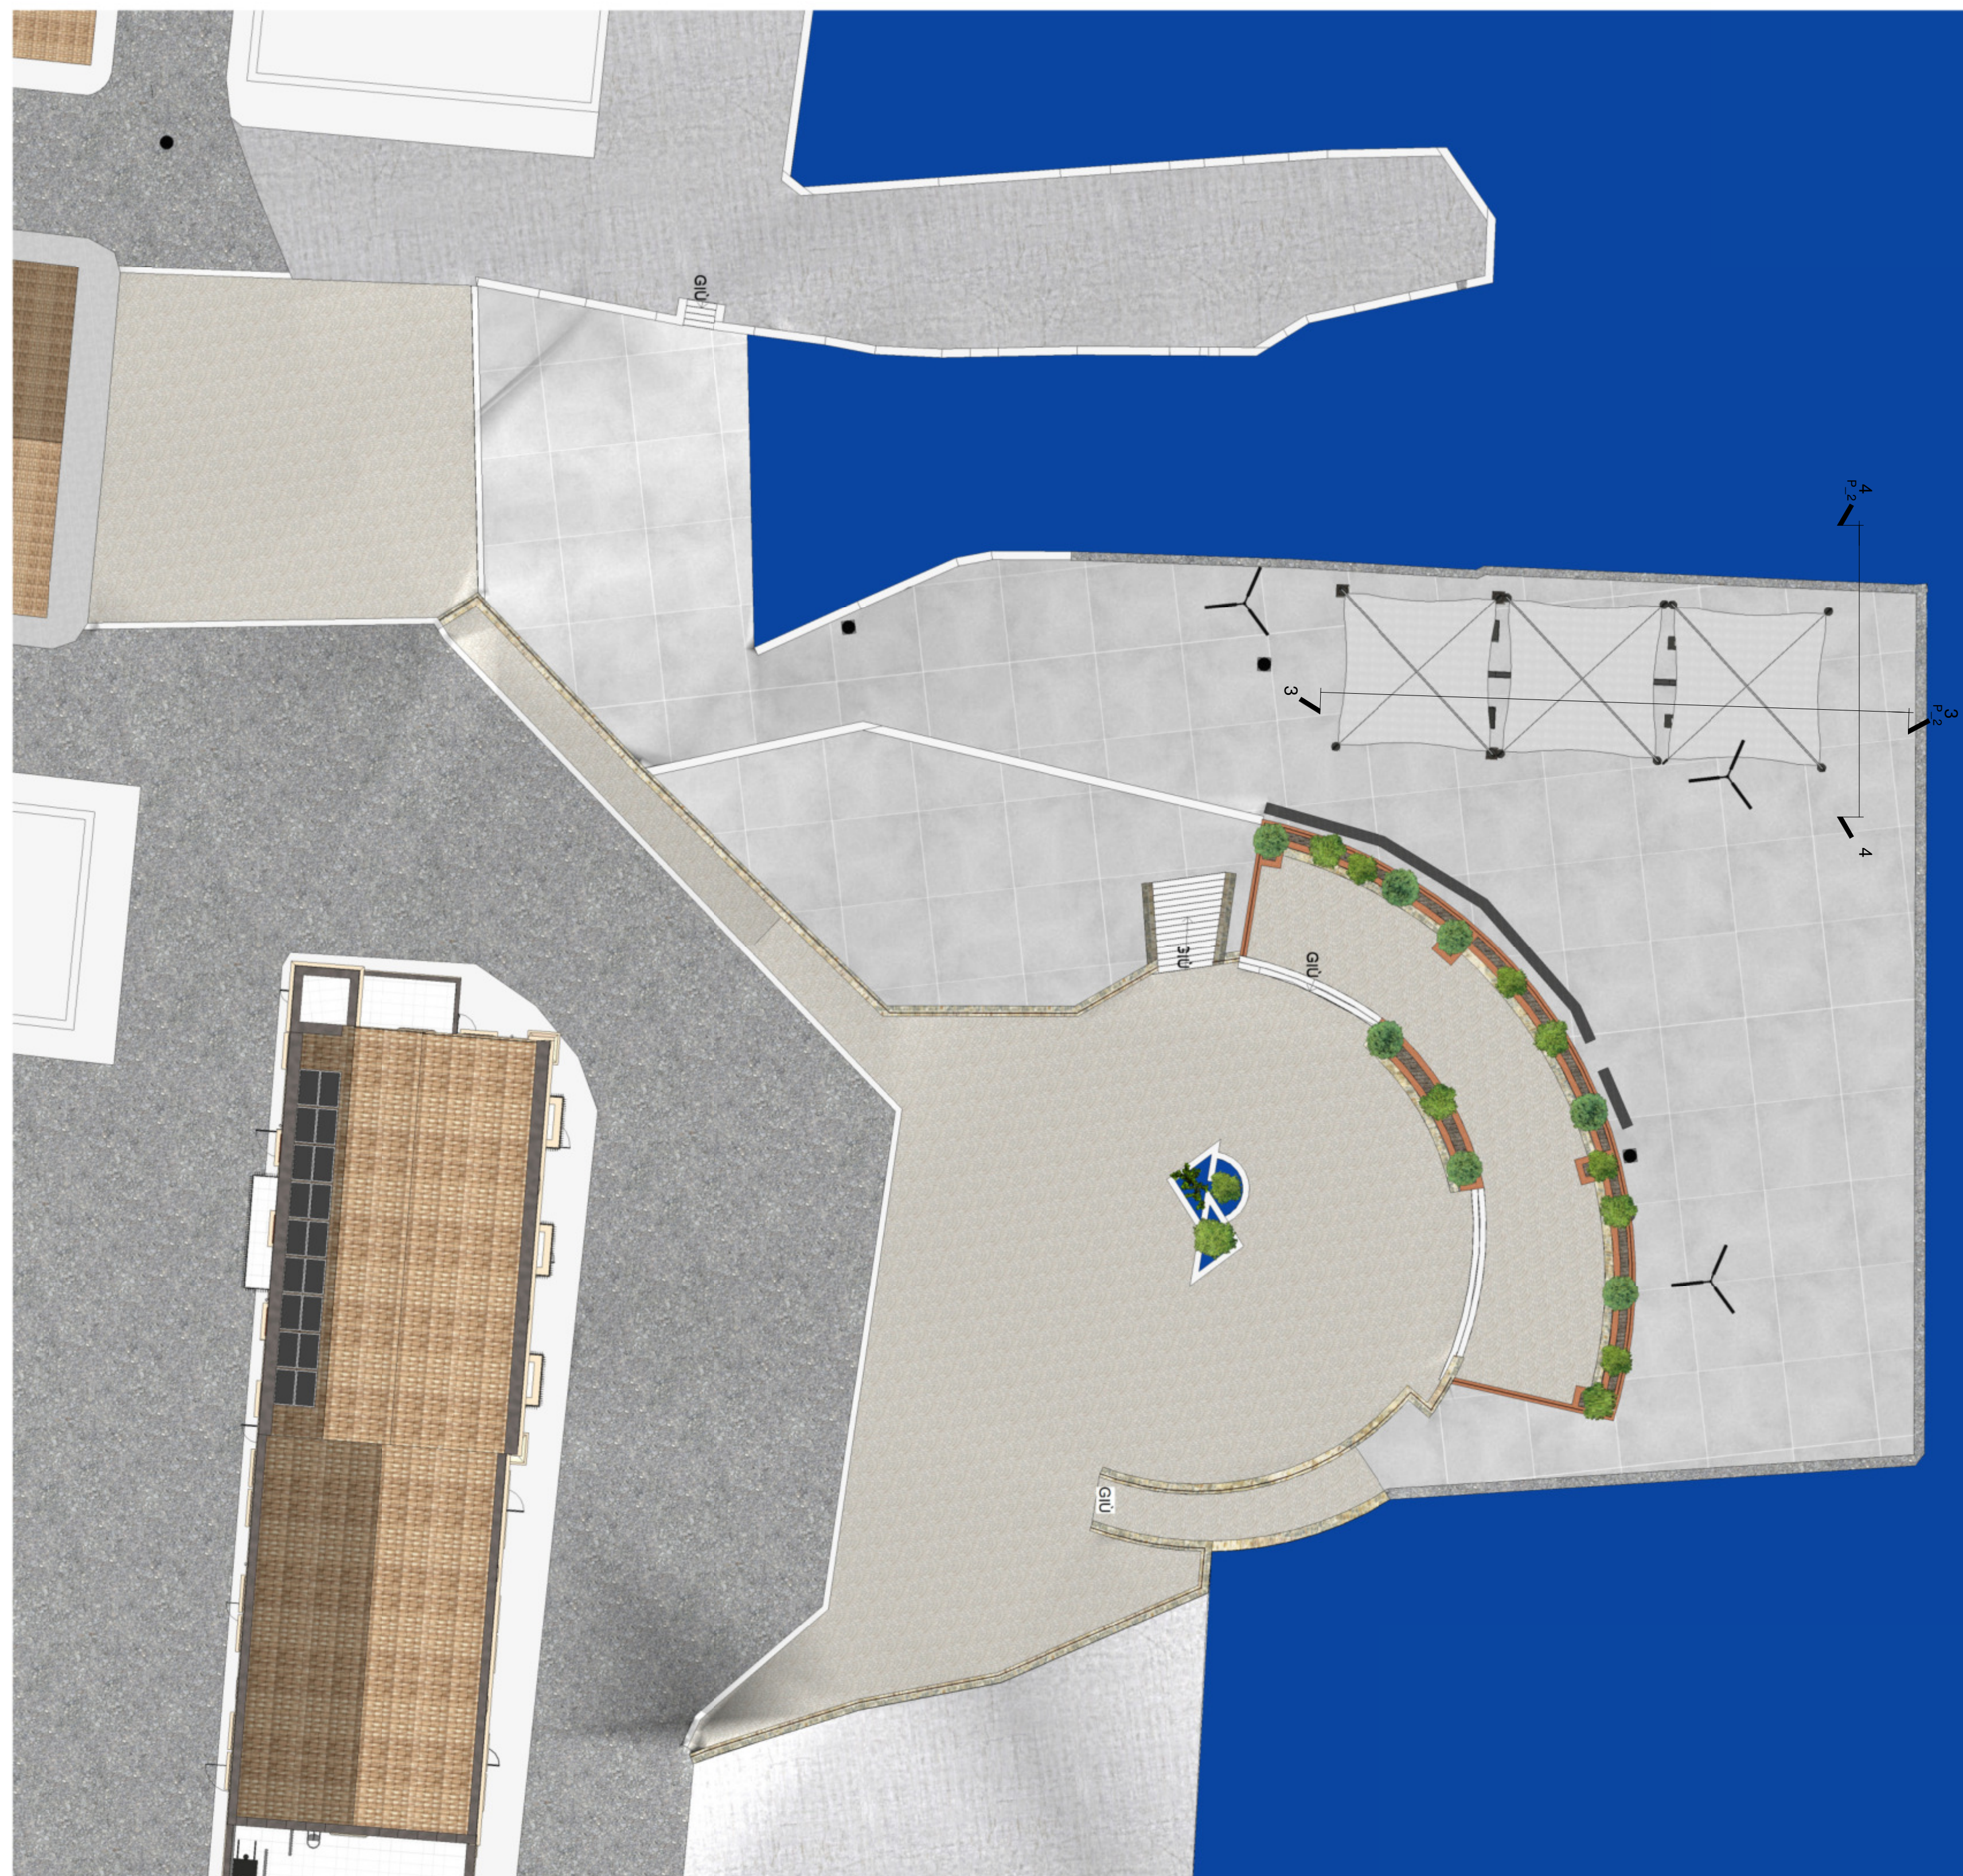

Planimetria generale - scala 1:200