

Planimetria con ottici

Fotografie stato di fatto




## Isola delle Femmine Provincia di Palermo

LAVORI DI RIQUALIFICAZIONE DELLO SCALO DI ALAGGIO GRANDE E DELL'AREA ADIACENTE, MEDIANTE LA REALIZZAZIONE DI UNA COPERTURA A VELA E LA COLLOCAZIONE DI BANCHETTI PER LA COMMERCIALIZZAZIONE DEL PESCATO LOCALE

*PROGETTO ESECUTIVO AI SENSI DEL D.LGS N° 50 DEL 18/04/2016*

Data: FEB. 2018	Elaborato: <b>R_4</b>	RILIEVO STATO DI FATTO	Scale: 1:200								
Sost.: .....	N° disegno:	<table border="1" style="width: 100%; border-collapse: collapse;"> <thead> <tr> <th>data</th> <th>note</th> </tr> </thead> <tbody> <tr> <td>A 05/02/2018</td> <td>Aggiornamento Prezzario Regionale 2018</td> </tr> <tr> <td>B</td> <td></td> </tr> <tr> <td>C</td> <td></td> </tr> </tbody> </table>	data	note	A 05/02/2018	Aggiornamento Prezzario Regionale 2018	B		C		Collaboratori:
data			note								
A 05/02/2018			Aggiornamento Prezzario Regionale 2018								
B											
C											
Archivio	Materiali:										
N°: Disco: Cartella: File:											

Visto L'amministrazione Il Sindaco	Visto IL R.U.P.	Il Progettista Ufficio Tecnico Comunale

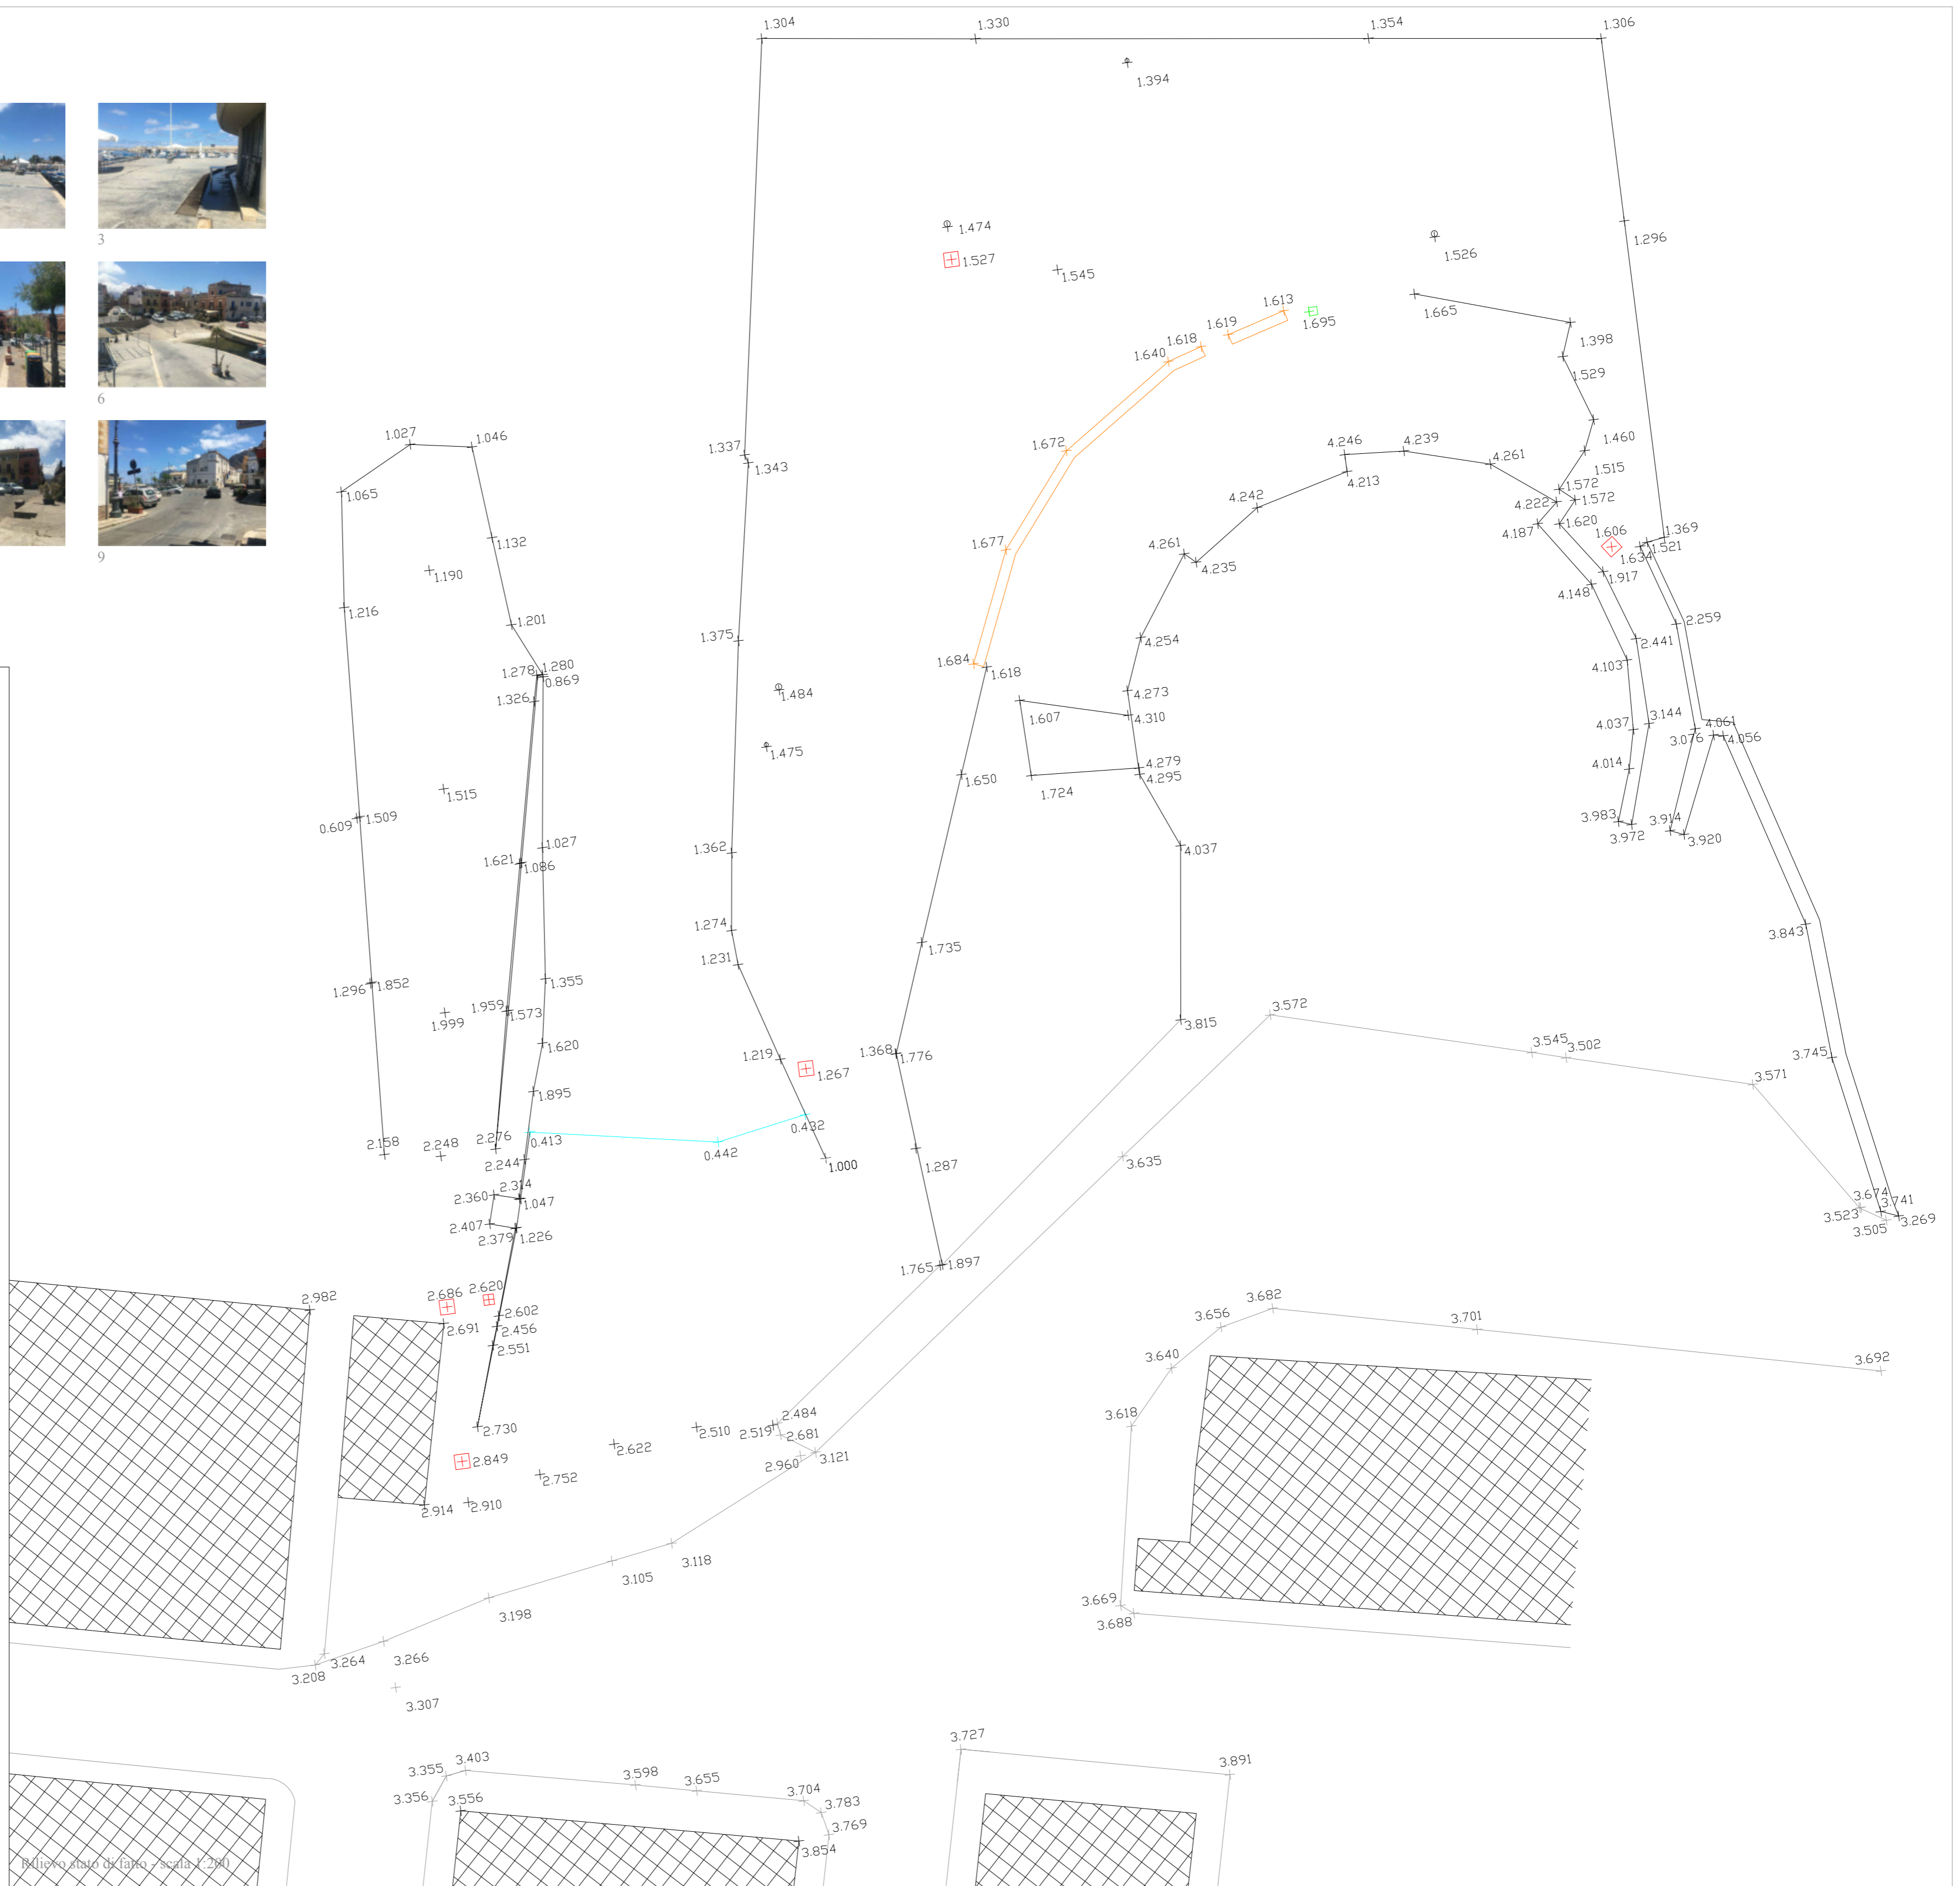

Rilievo stato di fatto - scala 1:200