




ILLUMINAZIONE ESISTENTE

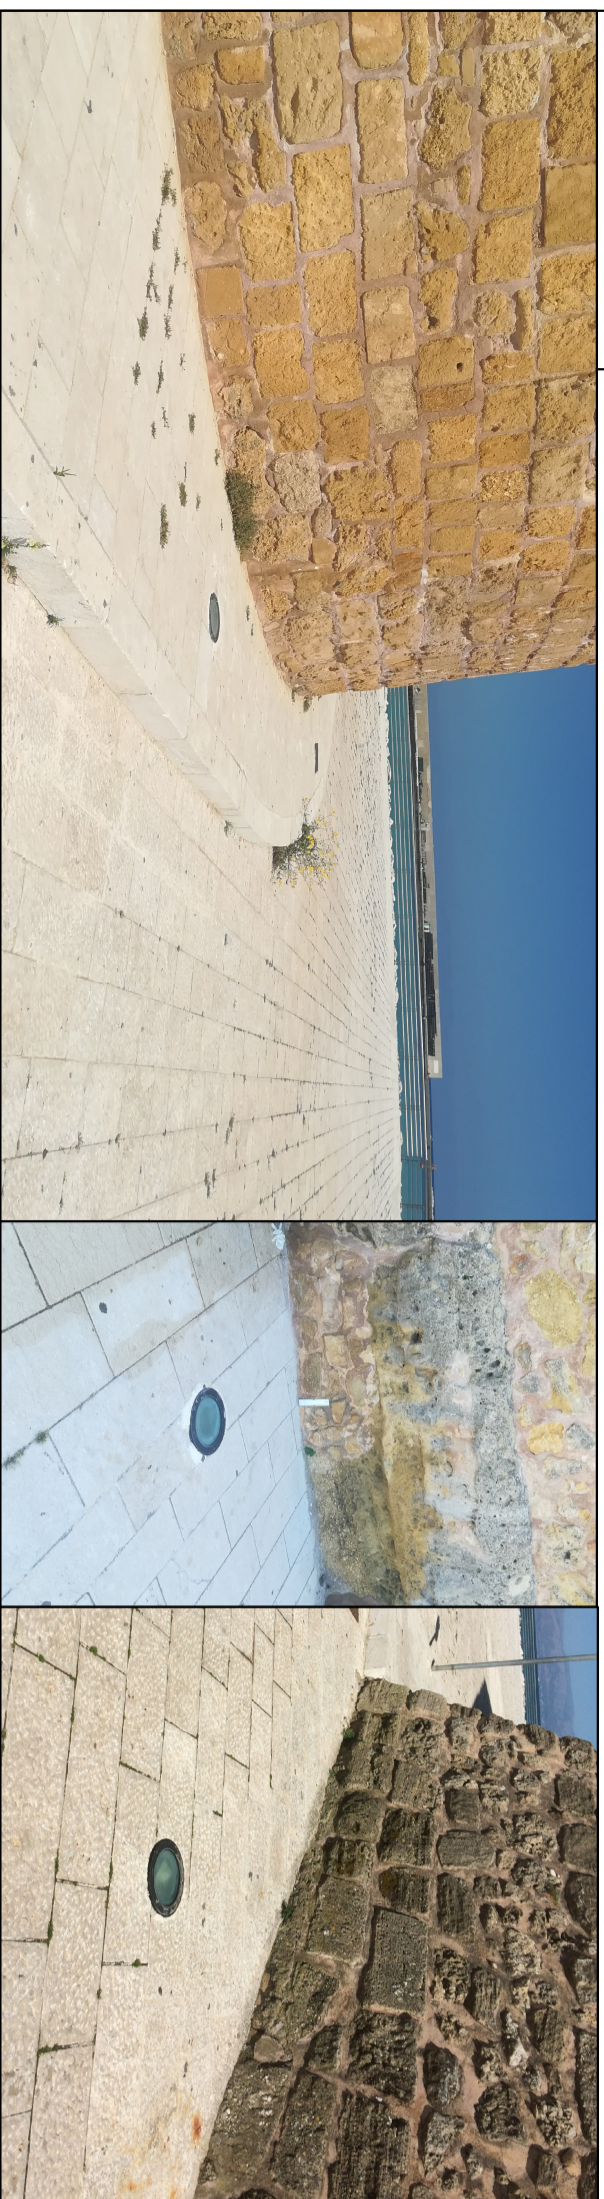

panca doppia seduta esistente

LEGENDA

- Luce esistente
- Pozzetto

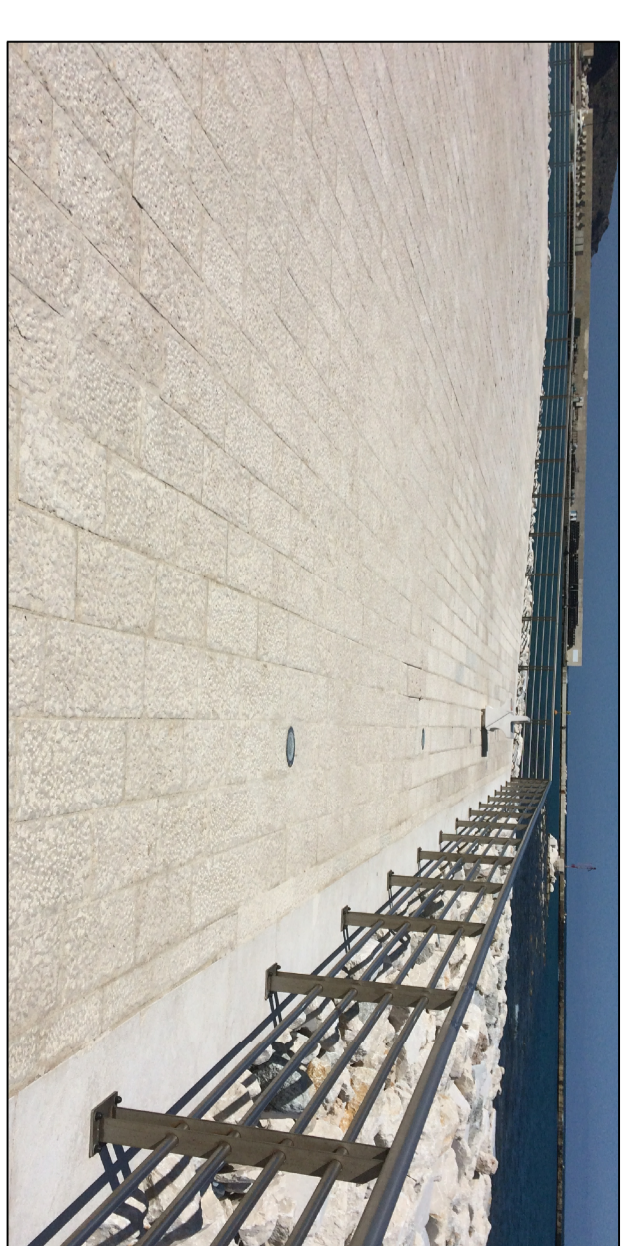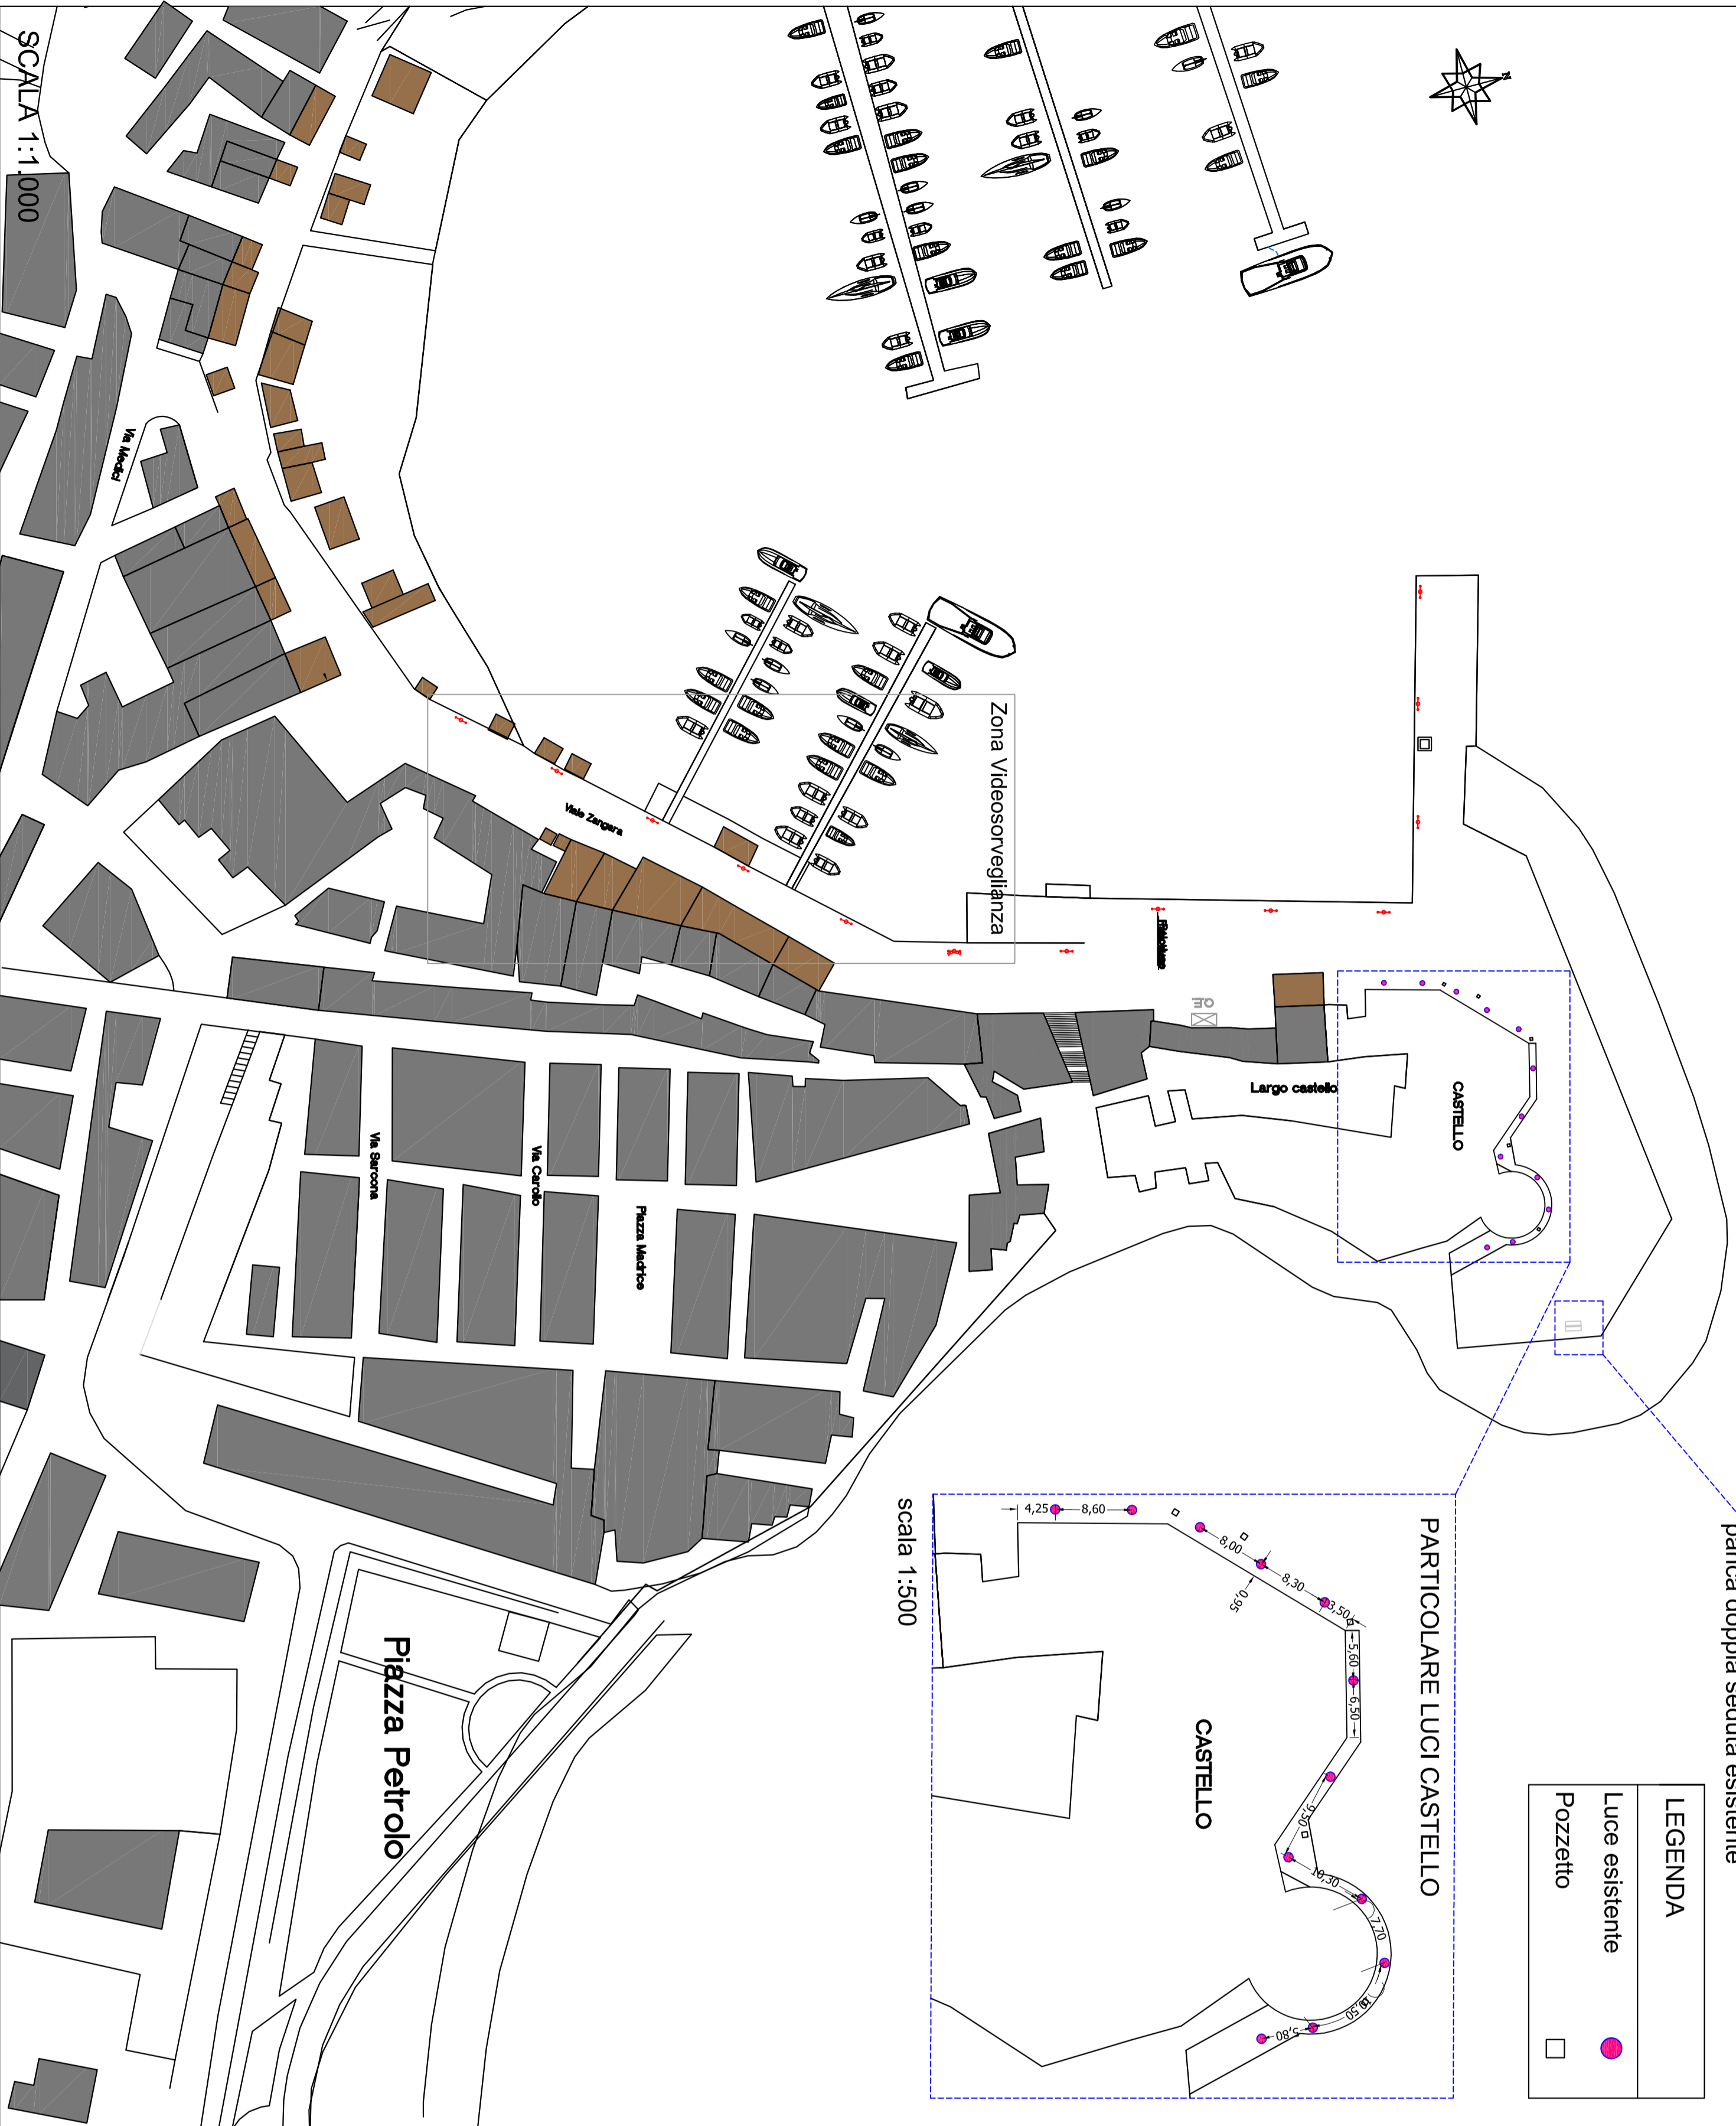

REPUBBLICA ITALIANA

PROGETTO ILLUMINAZIONE ESISTENTE/NUOVA ASSOCIATO AL PIANO DI ZONAZIONE DELLO SVILUPPO RURALE E DEL VILUPPO RURALE IN AGRICOLTURA E IN PESCA MEDITERRANEA

FEAMP

PROGETTO ILLUMINAZIONE ESISTENTE/NUOVA ASSOCIATO AL PIANO DI ZONAZIONE DELLO SVILUPPO RURALE E DEL VILUPPO RURALE IN AGRICOLTURA E IN PESCA MEDITERRANEA

PIog

Progetto di riqualificazione dell'area portuale a supporto della piccola piccola pesca del Comune di Castellammare del Golfo (TP), del PAL, GOLFI DI CASTELLAMMARE E CARINI, Asse 4 Misura 4.1 FEAMP-Assessorato Regionale dell'Agricoltura dello sviluppo rurale e della pesca mediterranea - Dipartimento Regionale degli Interventi per la pesca. Azione 1.A.6



Elenco Elaborati:

- Tav. 1 - Relazione tecnica
- Tav. 2 - Relazione paesaggistica
- Tav. 3 - Inquadramento planimetrico
- Tav. 4 - Planimetria - STATO DI FATTO
- Tav. 5 - Planimetria - PROGETTO
- Tav. 6 - Documentazione fotografica
- Tav. 7 - Computo metrico
- Tav. 8 - Elenco prezzi
- Tav. 9 - Analisi prezzi
- Tav. 10 - Quadro economico
- Tav. 11 - Piano di manutenzione dell'opera
- Tav. 12 - Cronoprogramma dei lavori
- Tav. 13 - Capitolato Speciale di Appalto
- Tav. 14 - Piano di Sicurezza

VISTI

Il tecnico incaricato:
Ing. Giacomo Coppola

Il collaboratore:
Arch. Rosanna Fasulo

Studio Via Cagliari, 12 - C/area del Golfo
giacocomcoppola@virgilio.it tel/fax. 092434494